


POLICIE ČESKÉ REPUBLIKY - KRP		
Ing. Miloš Bažant Digitálně podepsal Ing. Miloš Bažant Datum: 2024.05.10 11:23:37 +02'00'		SOUHLAŠÍME S PDZ, ZUK, UZAVÍRKOU A OBJÍZDNOU TRASOU. V dne
PLATNOST TOHOTO VYJÁDRĚNÍ JE 1 ROK. V dne	SOUHLAŠÍME S PDZ, ZUK, UZAVÍRKOU A OBJÍZDNOU TRASOU. V dne	SOUHLAŠÍME S PDZ, ZUK, UZAVÍRKOU A OBJÍZDNOU TRASOU. V dne

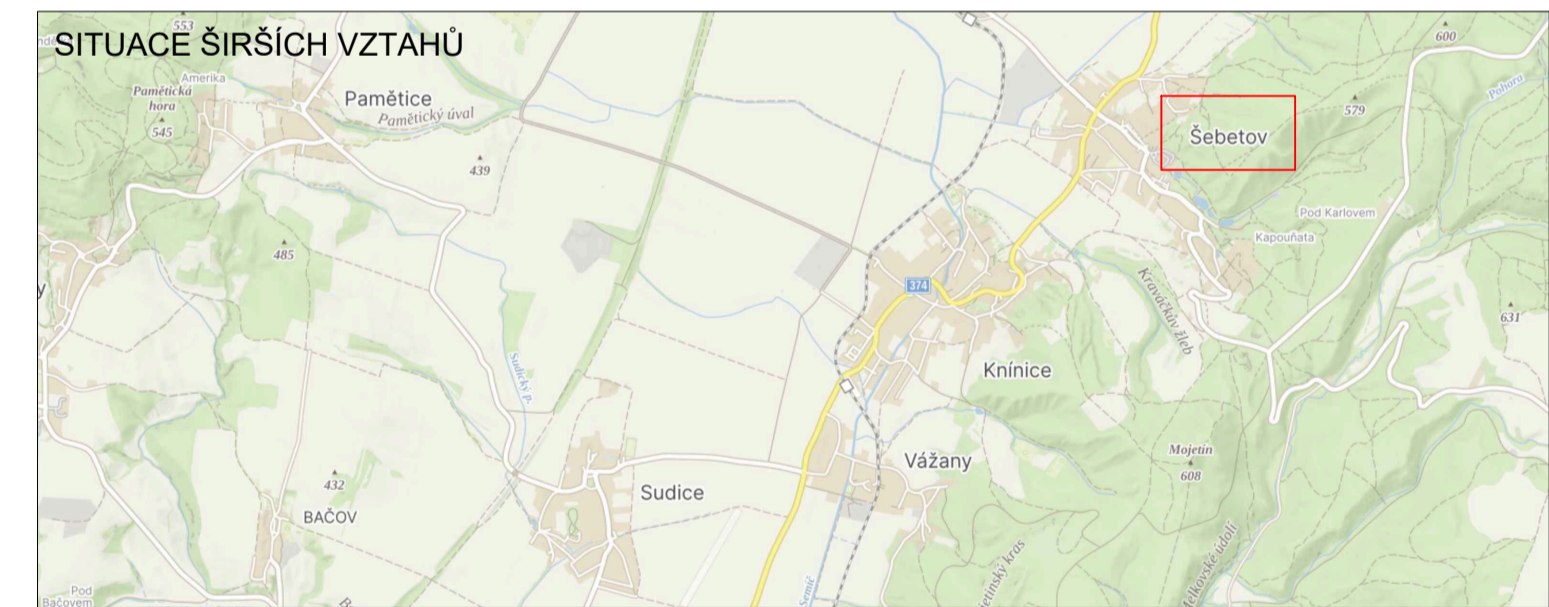

NÁVRH DOPRAVNĚ-INŽENÝRSKÉHO OPATŘENÍ PŘECHODNÉ ÚPRAVY PROVOZU

LEGENDA

	TRVALÉ SVISLÉ DOPRAVNÍ ZNAČENÍ		NAVŘZENÉ PŘECHODNÉ DOPRAVNÍ ZNAČENÍ		NAVŘZENÉ PŘECHODNÉ DOPRAVNÍ ZNAČENÍ OSAZENO 7 DNI PŘED UZAVÍRKOU
	DOČASNĚ ZNEPLATNĚNÉ TRVALÉ DOPRAVNÍ ZNAČENÍ		OBJÍZDNÁ TRASA PRO BUS		NAVŘZENÉ PŘECHODNÉ DOPRAVNÍ ZNAČENÍ OSAZENO 7 DNI PŘED ZAČÁTKEM UZAVÍRKY

Při umožnění vjezdu vozidel dopravní obsluhy do uzavřeného úseku sil. II/374 je nutné zajistit bezpečnost jak řidičů, tak pracovníků stavby – tzn. pracovní místa řádně označit a chránit a jelikož práce mají probíhat v obou jízdních pruzích současně bude nutné zajistit minimální projezdný prostor šířky 2,75 m. V místech sjezdů k nemovitostem pak doplnit přejezdová zařízení přes výkopy. Jelikož se v daném úseku stavby nachází také chodník, je nutné pracovní prostor (výkopy atd) od chodčské trasy řádně ohraničit a zajistit tak bezpečnost chodců pohybujících se v bezprostřední blízkosti stavby.

VYPRACOVAL: Kateřina Sofková, DiS.	DoZBos s.r.o. Průmyslová 12 680 01 Boskovice E-mail: dozbos@dozbos.cz www.dozbos.cz
KONTROLOVAL: Ing. Mgr. Josef Janik	
NÁZEV AKCE: ŠEBETOV - II/374 VODOVOD A KANALIZACE	DATAUM: 04/2024
NÁZEV PŘÍLOHY: SITUACE DOPRAVNĚ-INŽENÝRSKÝCH OPATŘENÍ	FORMAT: 1050 X 594
OBSAH: UZAVÍRKA KOMUNIKACE	ČÍSLO PŘÍLOHY: ČÍSLO PŘÍLOHY: 1.2